


PL SOTANO	S.CONSTRUIDA	S.COMPUTABLE	OCUPACION	VOLUMEN
GARAJE	72,2		72,2	
CUARTO INSTALACIONES	14,5			

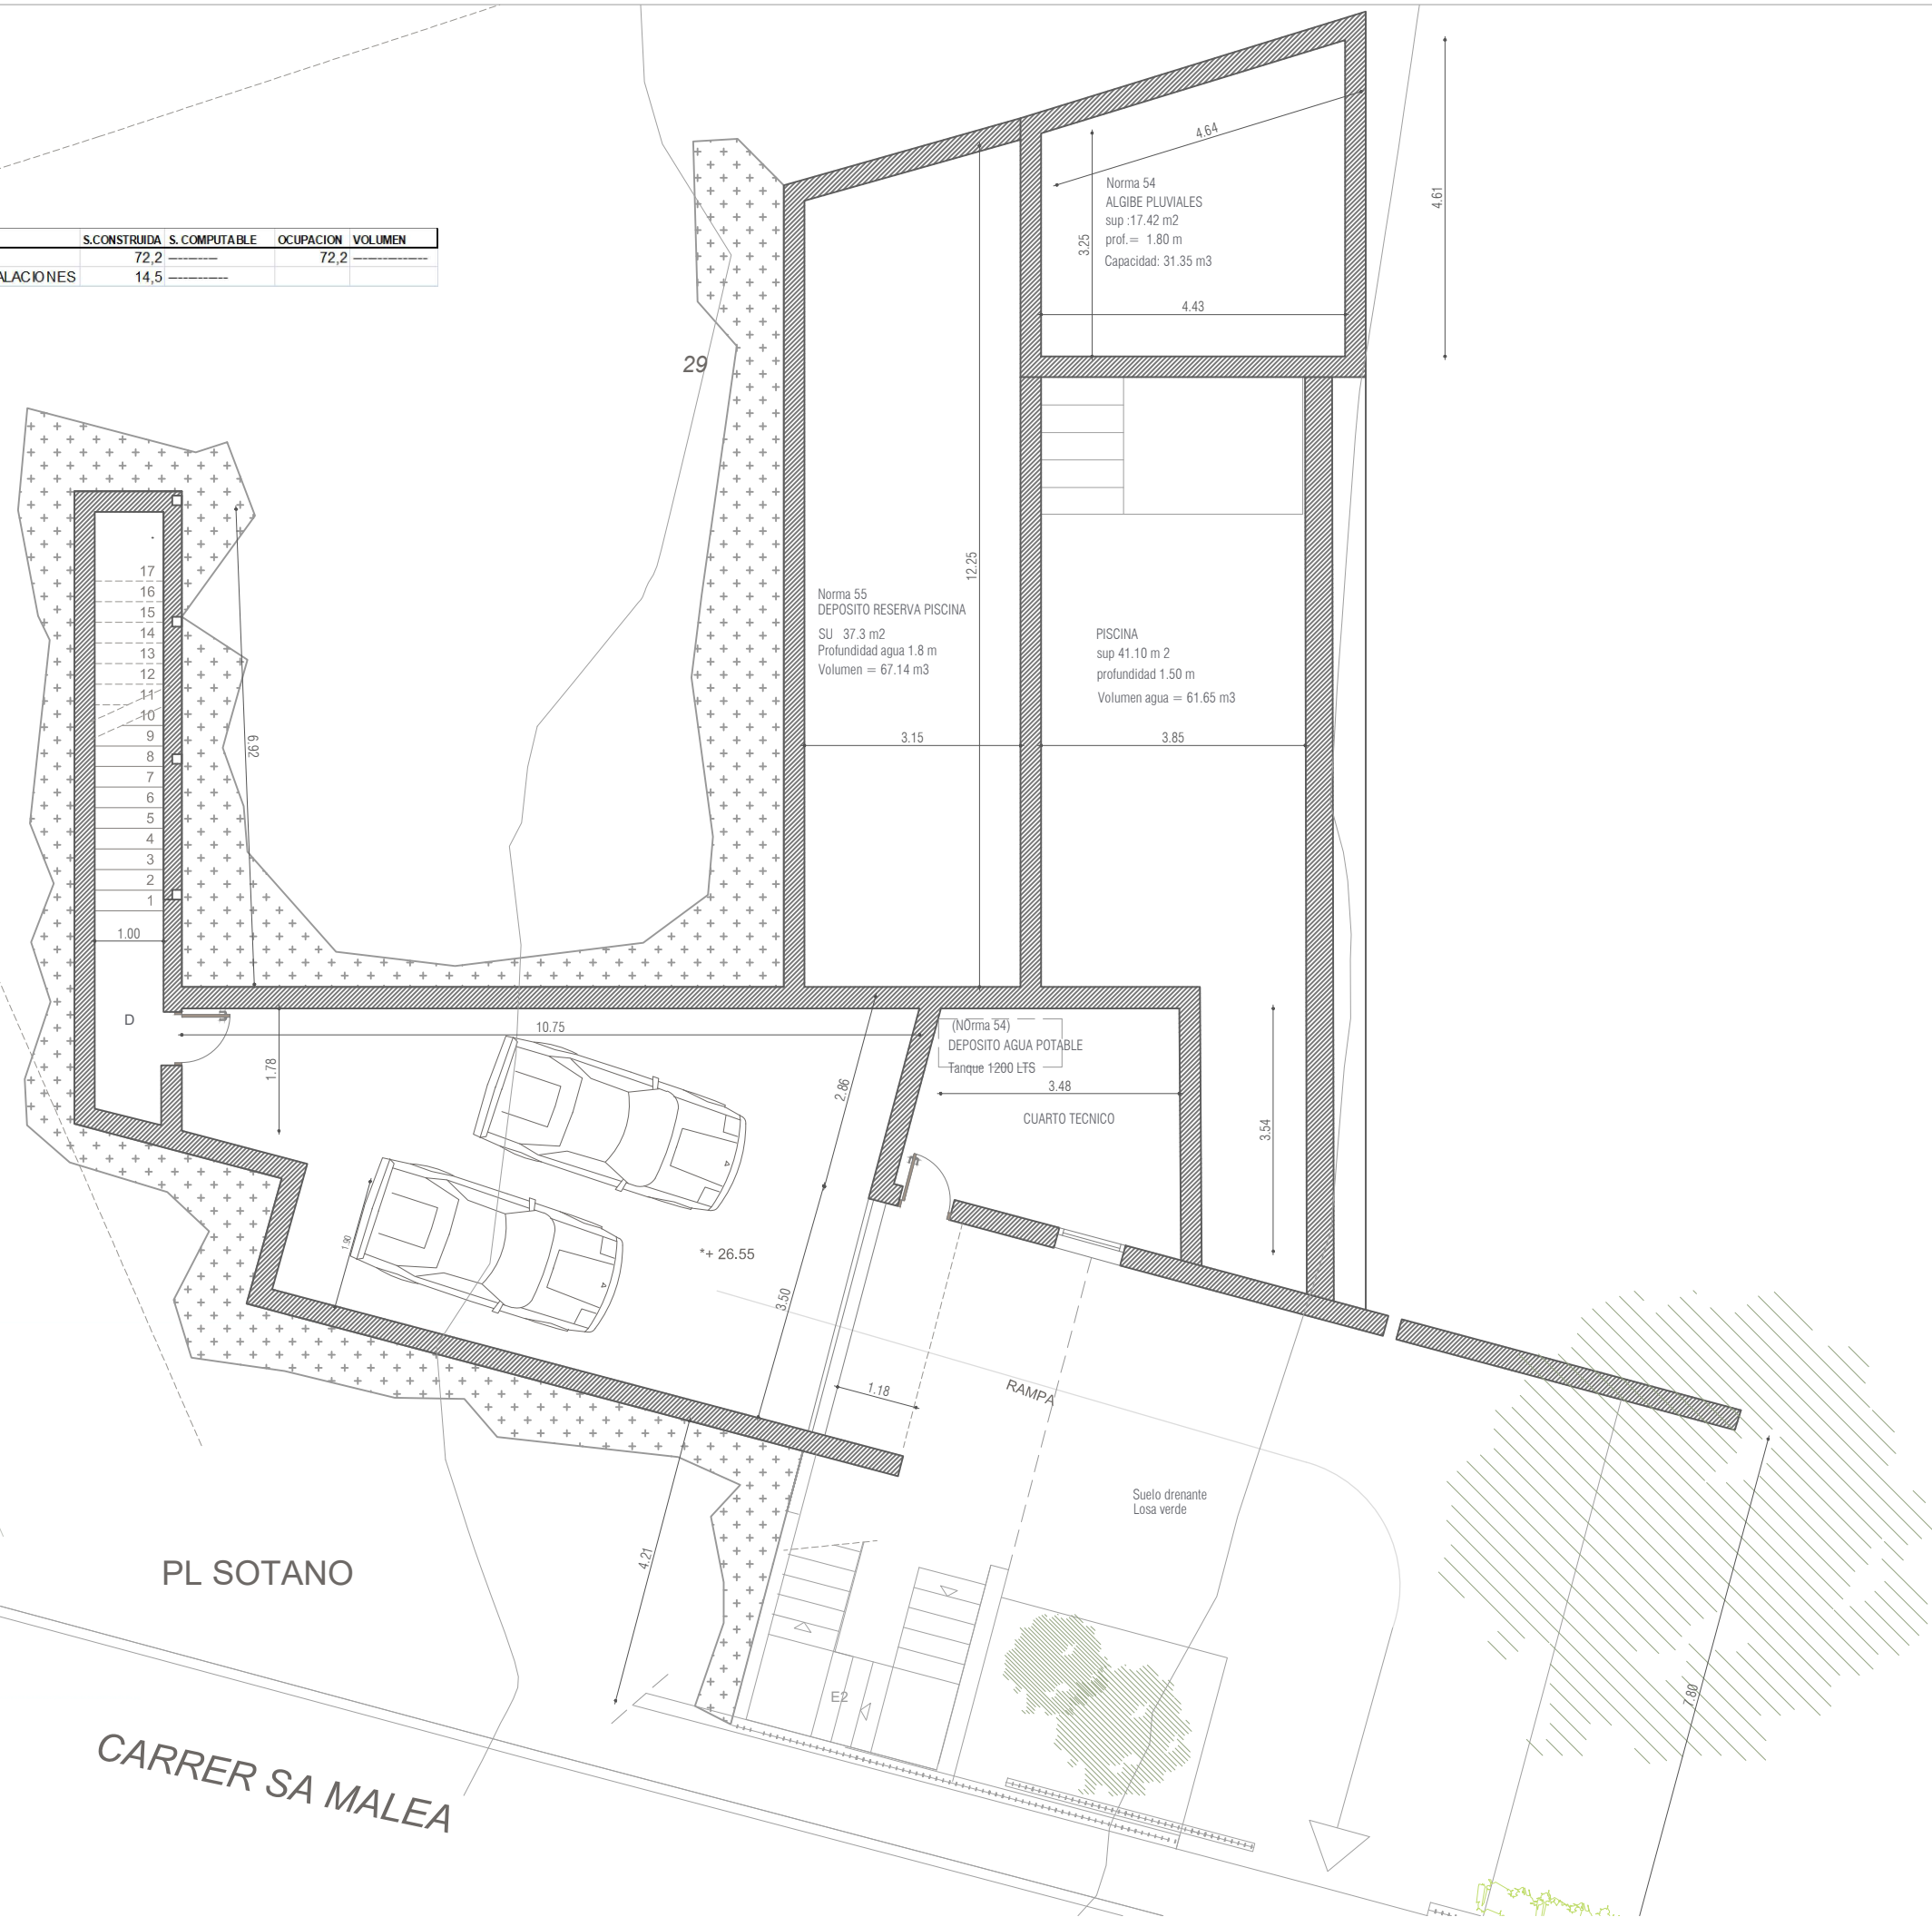

TÍTULO: SA MALEA SA MALEA  
**PROYECTO DE INTERIORISMO**  
 C/ SA MALEA 10, SANT ELM

PLANO N° 00.PS  
 PLANTA SOTANO ESCALA: 1-100

FECHA: SEPTIEMBRE 2018  
 PROMOTOR: JEPAMA SANT ELM S.L